


Haus B – Grundriss Dachgeschoss

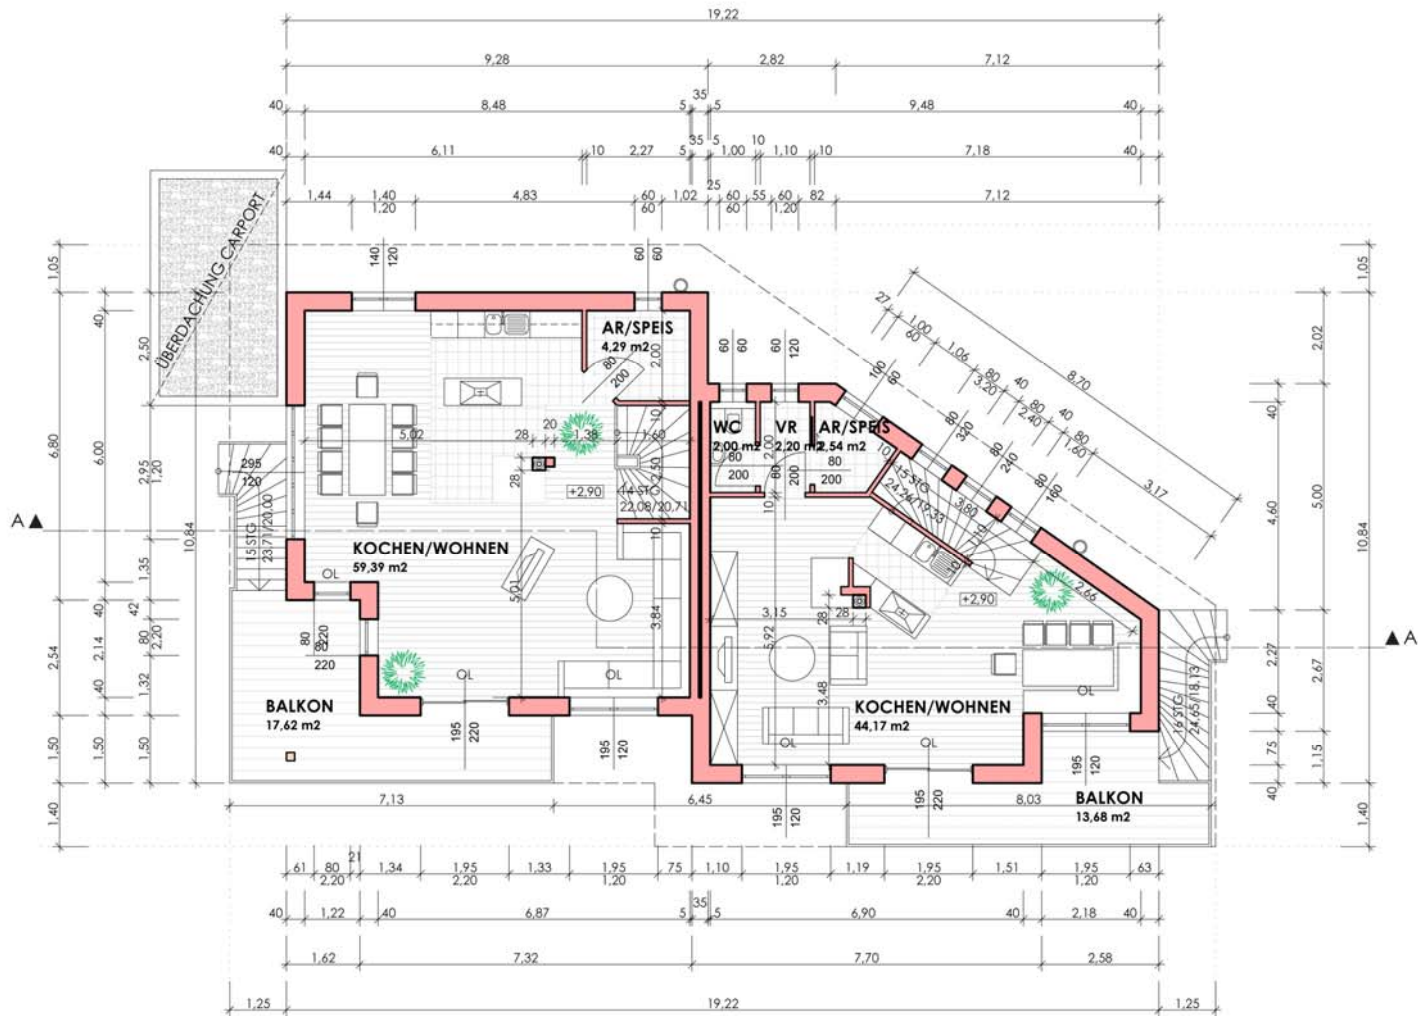

GRUNDRISS DACHGESCHOSS